


PERFIL A - A'

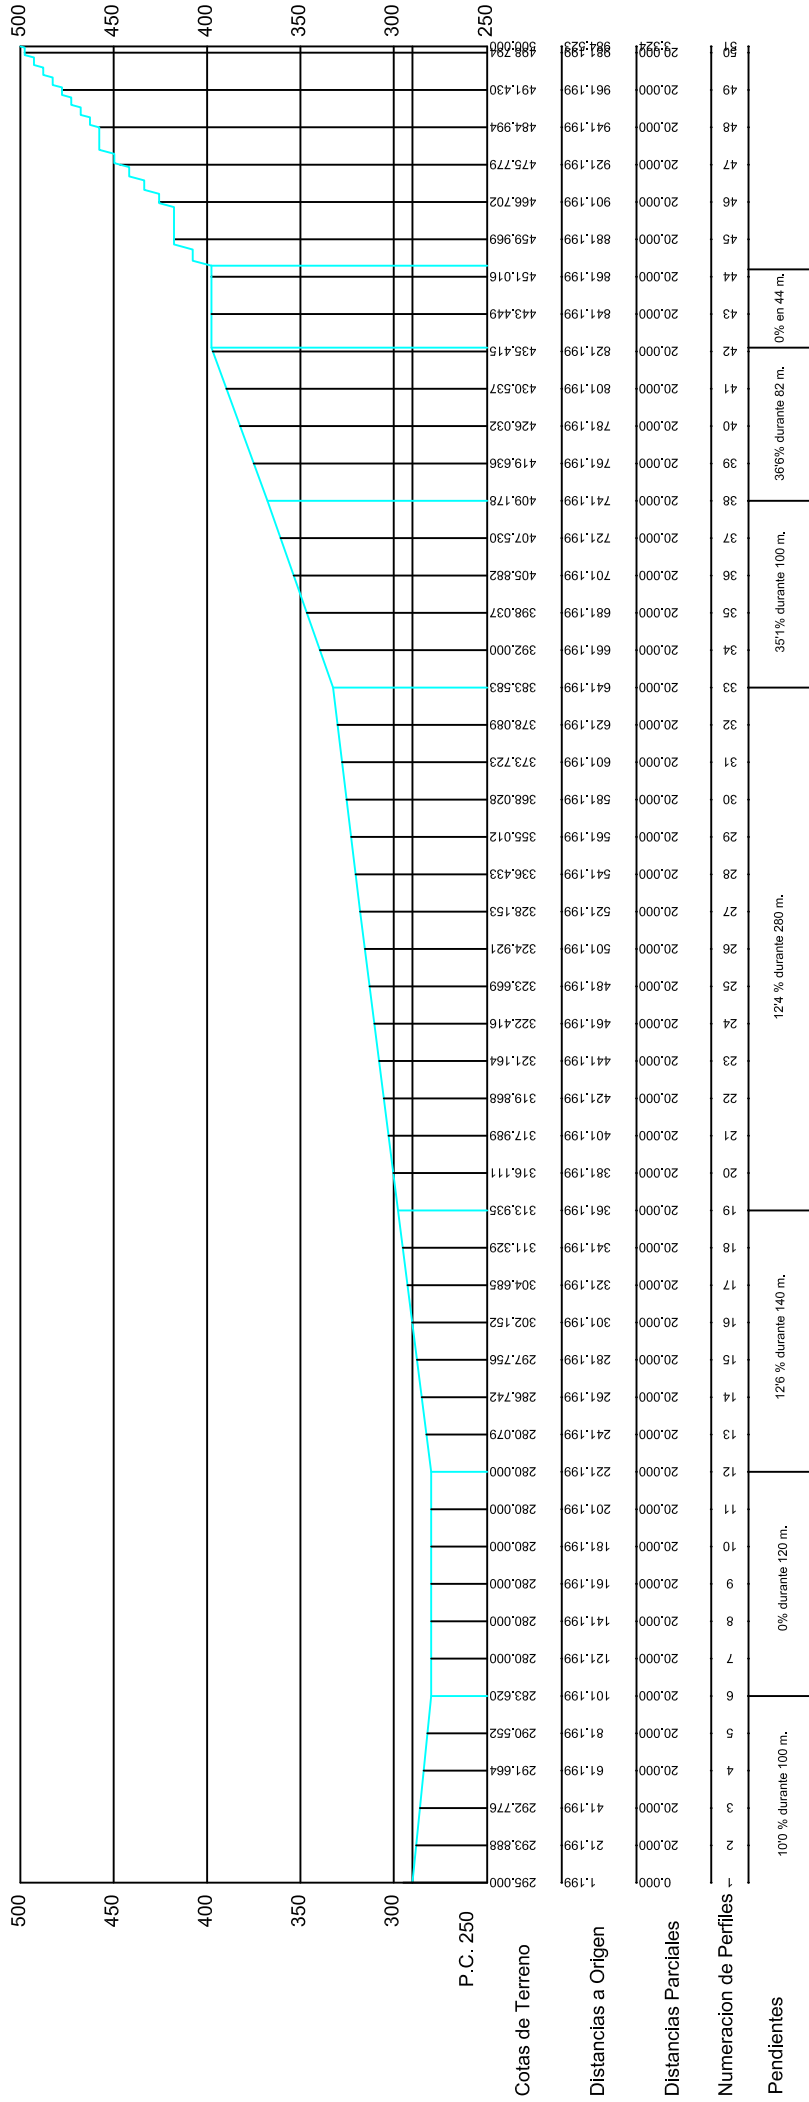

| | | | |
|---|----------------------------------------------------------------------|------------------------------------------------------------------------------------|---|
| PLANO N°: 03 | CANTERA "PINOS DE ALHAURÍN" PERFILES LONGITUDINALES | Fecha: JUNIO 2006 DIN A2 ESCALA: 1 / 2.000 | El Ingeniero Técnico de Minas: El Ingeniero Técnico de Minas: El Ingeniero Técnico de Minas: |
| DOCUMENTO TÉCNICO DEL PLAN DE REFORESTACIÓN Y RESTAURACIÓN PARA LAS CANTERAS: "TARALPE", "EL TROCONAL", "RETAMERO" Y "PINOS DE ALHAURÍN", UBICADAS EN EL T.M. DE ALHAURÍN DE LA TORRE (MÁLAGA). | | D. Bernardo Mancera Jaime D. Juan Ramírez Moreno D. Pedro Mayoral Casermeiro | |