


P.K.=2410.000

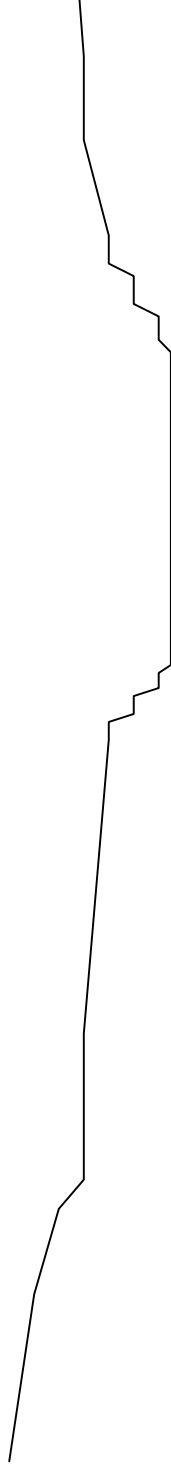

P.K.=2420.000



P.K.=2430.000



P.K.=2440.000

PLANO N°:
3.54

DOCUMENTO TÉCNICO DEL PLAN DE REFORESTACIÓN Y RESTAURACIÓN PARA LAS CANTERAS:
"TARALPE", "EL TROGONAL", "RETAMERO" Y "PINOS DE ALHAURIN".
UBICADAS EN EL T.M. DE ALHAURIN DE LA TORRE (MÁLAGA).

CANTERA "TARALPE"
PERFILES TRANSVERSALES (54)

Fecha: JUNIO 2006

A2

ESCALA: 1 / 1.500

El Ingeniero Técnico de Minas: El Ingeniero Técnico de Minas:

D. Bernardo Mancera Jaime D. Juan Ramirez Moreno

D. Pedro Mayoral Casariego