


P.K.=2500.000

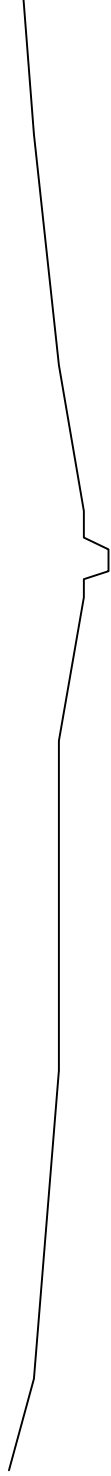


P.K.=2510.000



P.K.=2520.000



P.K.=2530.000

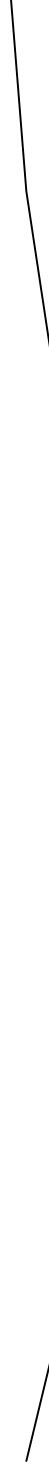

P.K.=2540.000

PLANO N°:
3.56

DOCUMENTO TÉCNICO DEL PLAN DE REFORESTACIÓN Y RESTAURACIÓN PARA LAS CANTERAS:
"TARALPE", "EL TROGONAL", "RETAMERO" Y "PINOS DE ALHAURIN".
UBICADAS EN EL T.M. DE ALHAURIN DE LA TORRE (MÁLAGA).

CANTERA "TARALPE"
PERFILES TRANSVERSALES (56)

Fecha: JUNIO 2006

A2

ESCALA: 1 / 1.500

El Ingeniero Técnico de Minas:

D. Bernardo Mancera Jaime

El Ingeniero Técnico de Minas:

D. Pedro Mayoral Casermeiro