



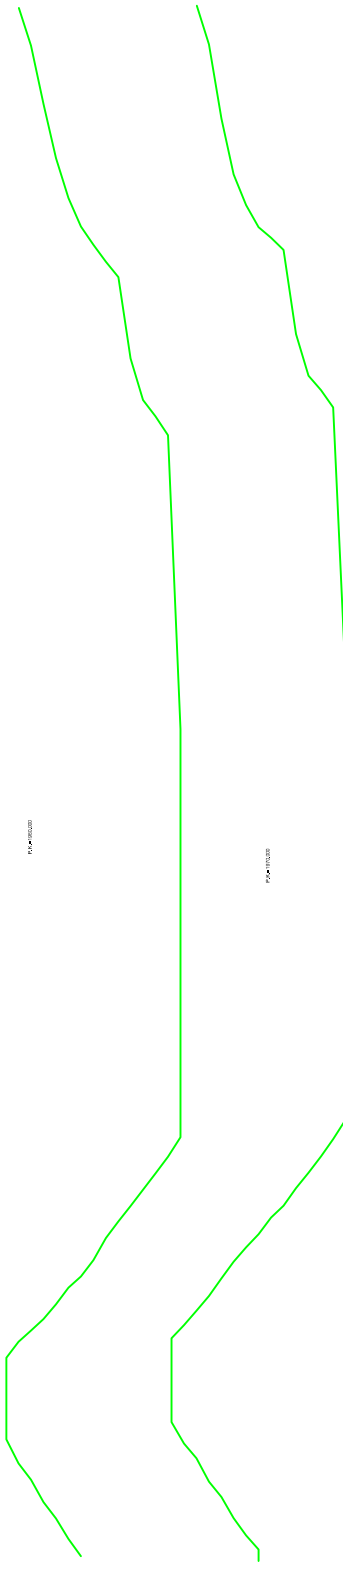

P.P. 400/0200

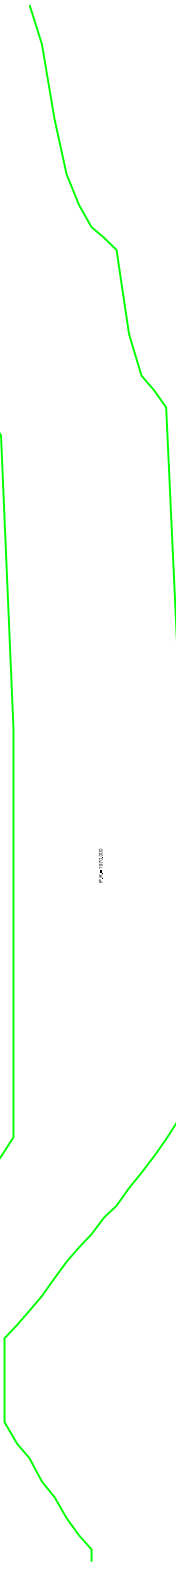

P.P. 400/0200



P.P. 400/0200



P.P. 400/0200

PLANO N°:
3.43

DOCUMENTO TÉCNICO DEL PLAN DE REFORESTACIÓN Y RESTAURACIÓN PARA LAS CANTERAS:
"TARALPE", "EL TROGONAL", "RETAMERO" Y "PINOS DE ALHAURIN".
UBICADAS EN EL T.M. DE ALHAURIN DE LA TORRE (MÁLAGA).

CANTERA "TARALPE"
PERFILES TRANSVERSALES (43)

Fecha: JUNIO 2006

A2

ESCALA: 1 / 3.000

El Ingeniero Técnico de Minas:

D. Bernardo Mancera Jaime

El Ingeniero Técnico de Minas:

D. Pedro Mayoral Casermeiro