


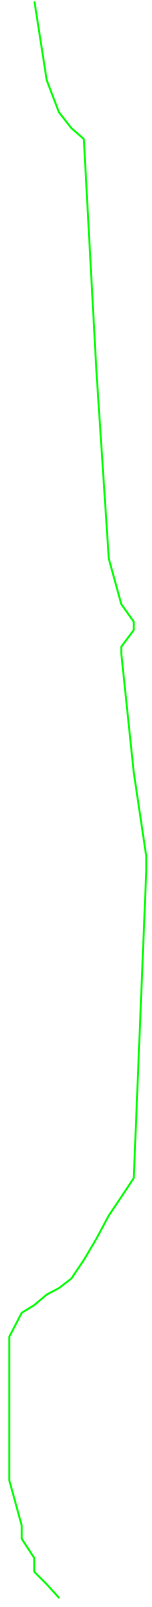

P.P. 1/1000



P.P. 1/1000



P.P. 1/1000



P.P. 1/1000

PLANO N°:
3.47

DOCUMENTO TÉCNICO DEL PLAN DE REFORESTACIÓN Y RESTAURACIÓN PARA LAS CANTERAS:
"TARALPE", "EL TROGONAL", "RETAMERO" Y "PINOS DE ALHAURIN".
UBICADAS EN EL T.M. DE ALHAURIN DE LA TORRE (MÁLAGA).

**CANTERA "TARALPE"
PERFILES TRANSVERSALES (47)**

Fecha: JUNIO 2006

A2

ESCALA: 1 / 3.000

El Ingeniero Técnico de Minas:

D. Bernardo Mancera Jaime

El Ingeniero Técnico de Minas:

D. Pedro Mayoral Casarriero