


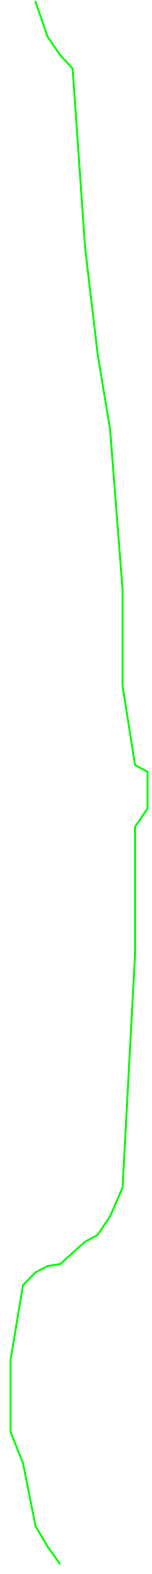

P.A.P. 1/1000



P.A.P. 1/1000



P.A.P. 1/1000



P.A.P. 1/1000

PLANO N°:  
3.48

DOCUMENTO TÉCNICO DEL PLAN DE REFORESTACIÓN Y RESTAURACIÓN PARA LAS CANTERAS:  
"TARALPE", "EL TROGONAL", "RETAMERO" Y "PINOS DE ALHAURIN".  
UBICADAS EN EL T.M. DE ALHAURIN DE LA TORRE (MÁLAGA).

**CANTERA "TARALPE"  
PERFILES TRANSVERSALES (48)**

Fecha: JUNIO 2006

A2

ESCALA: 1 / 3.000

El Ingeniero Técnico de Minas:

D. Bernardo Manera Jaime

El Ingeniero Técnico de Minas:

D. Pedro Mayoral Casermeiro